


Las instalaciones de superficie deben adecuarse al tipo de equipo de bombeo a instalar, y deben lograr la completa estanqueidad de la boca de pozo y su mantenimiento continuo.

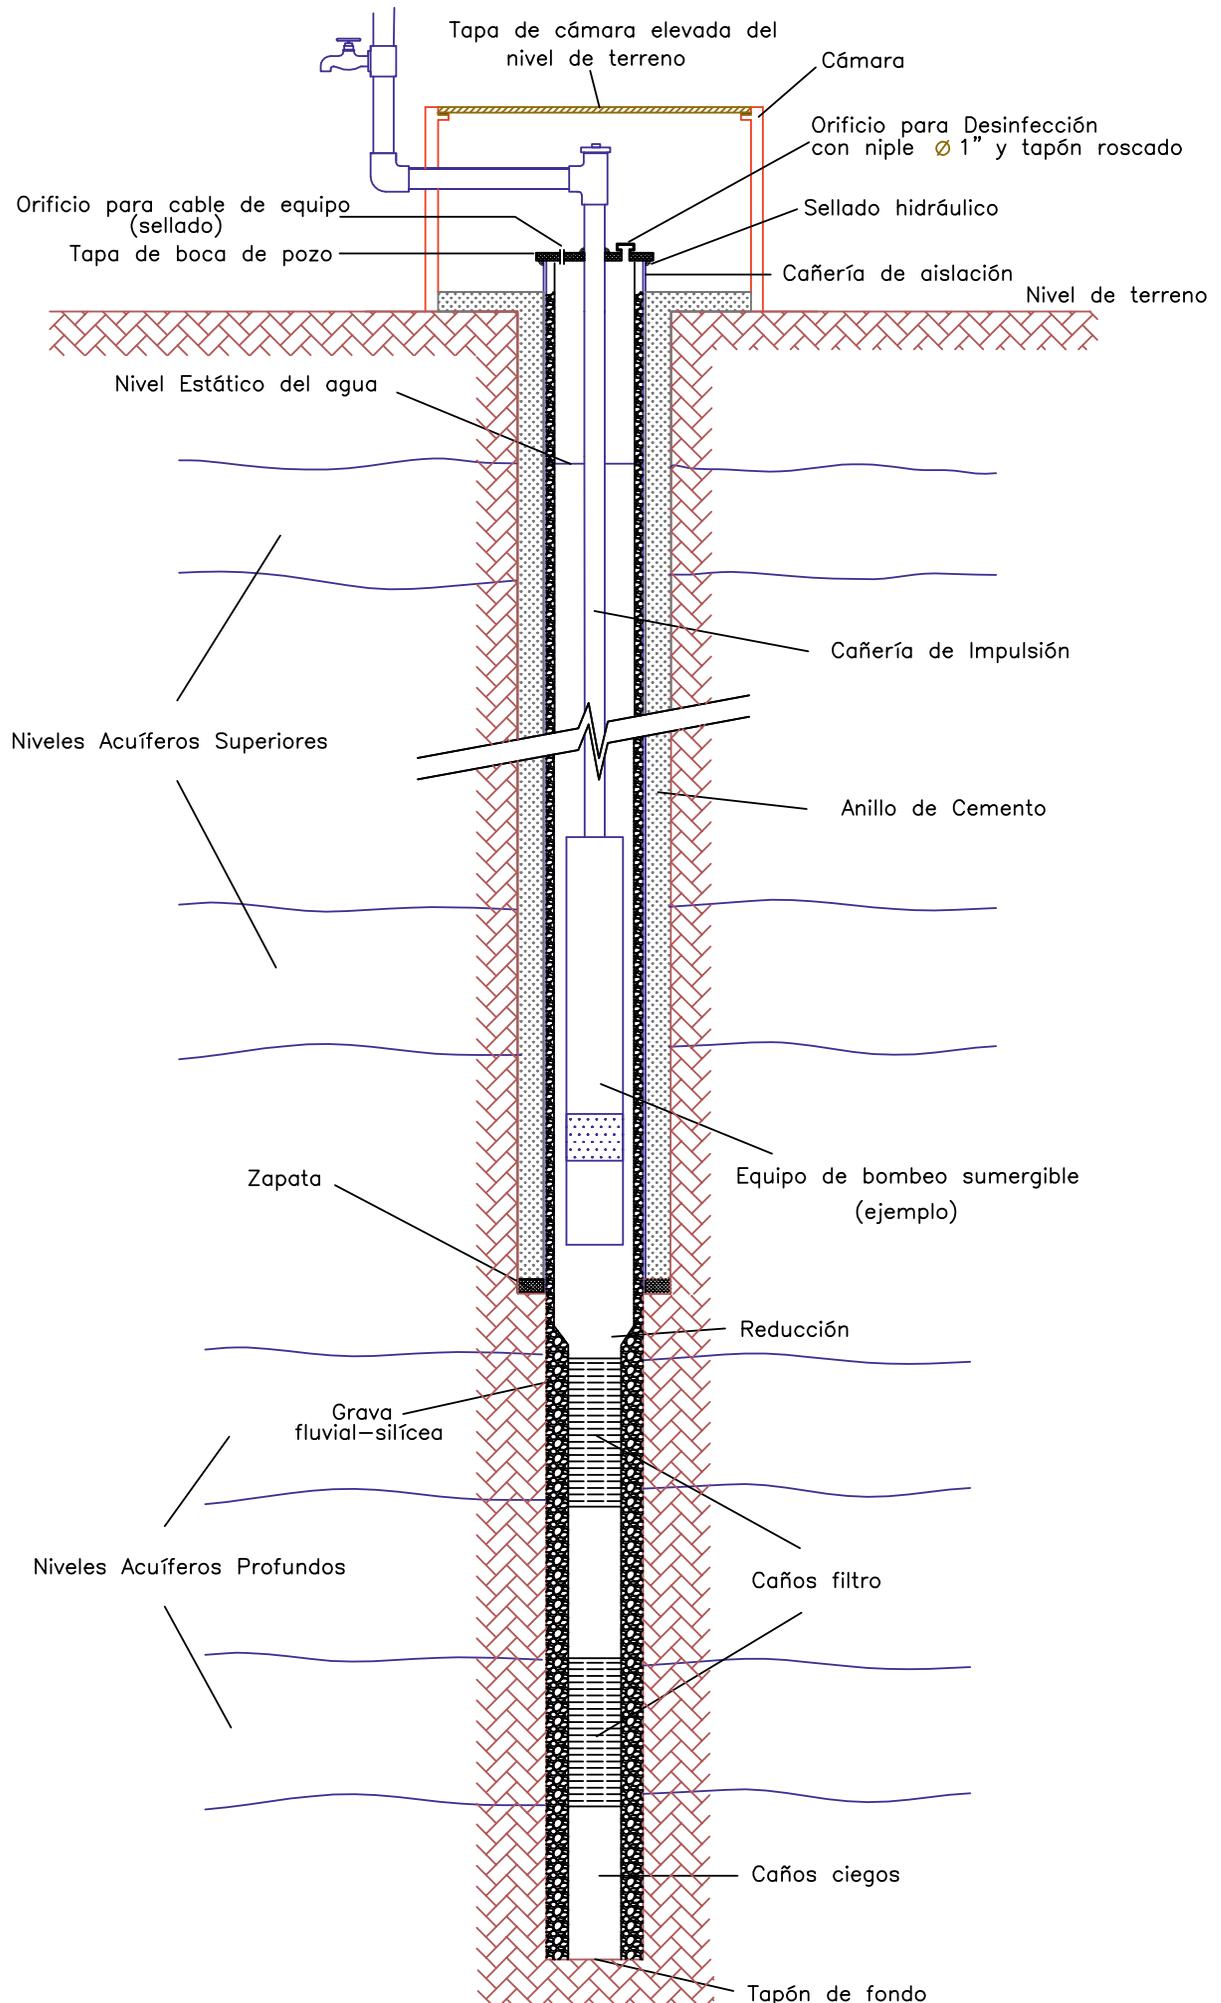

CORTE ESQUEMÁTICO DE PERFORACIÓN (con entubamiento de zona productiva)
PLANO Rhe N° 12/02