


Las instalaciones de superficie deben adecuarse al tipo de equipo de bombeo a instalar, y deben lograr la completa estanqueidad de la boca de pozo y su mantenimiento continuo.

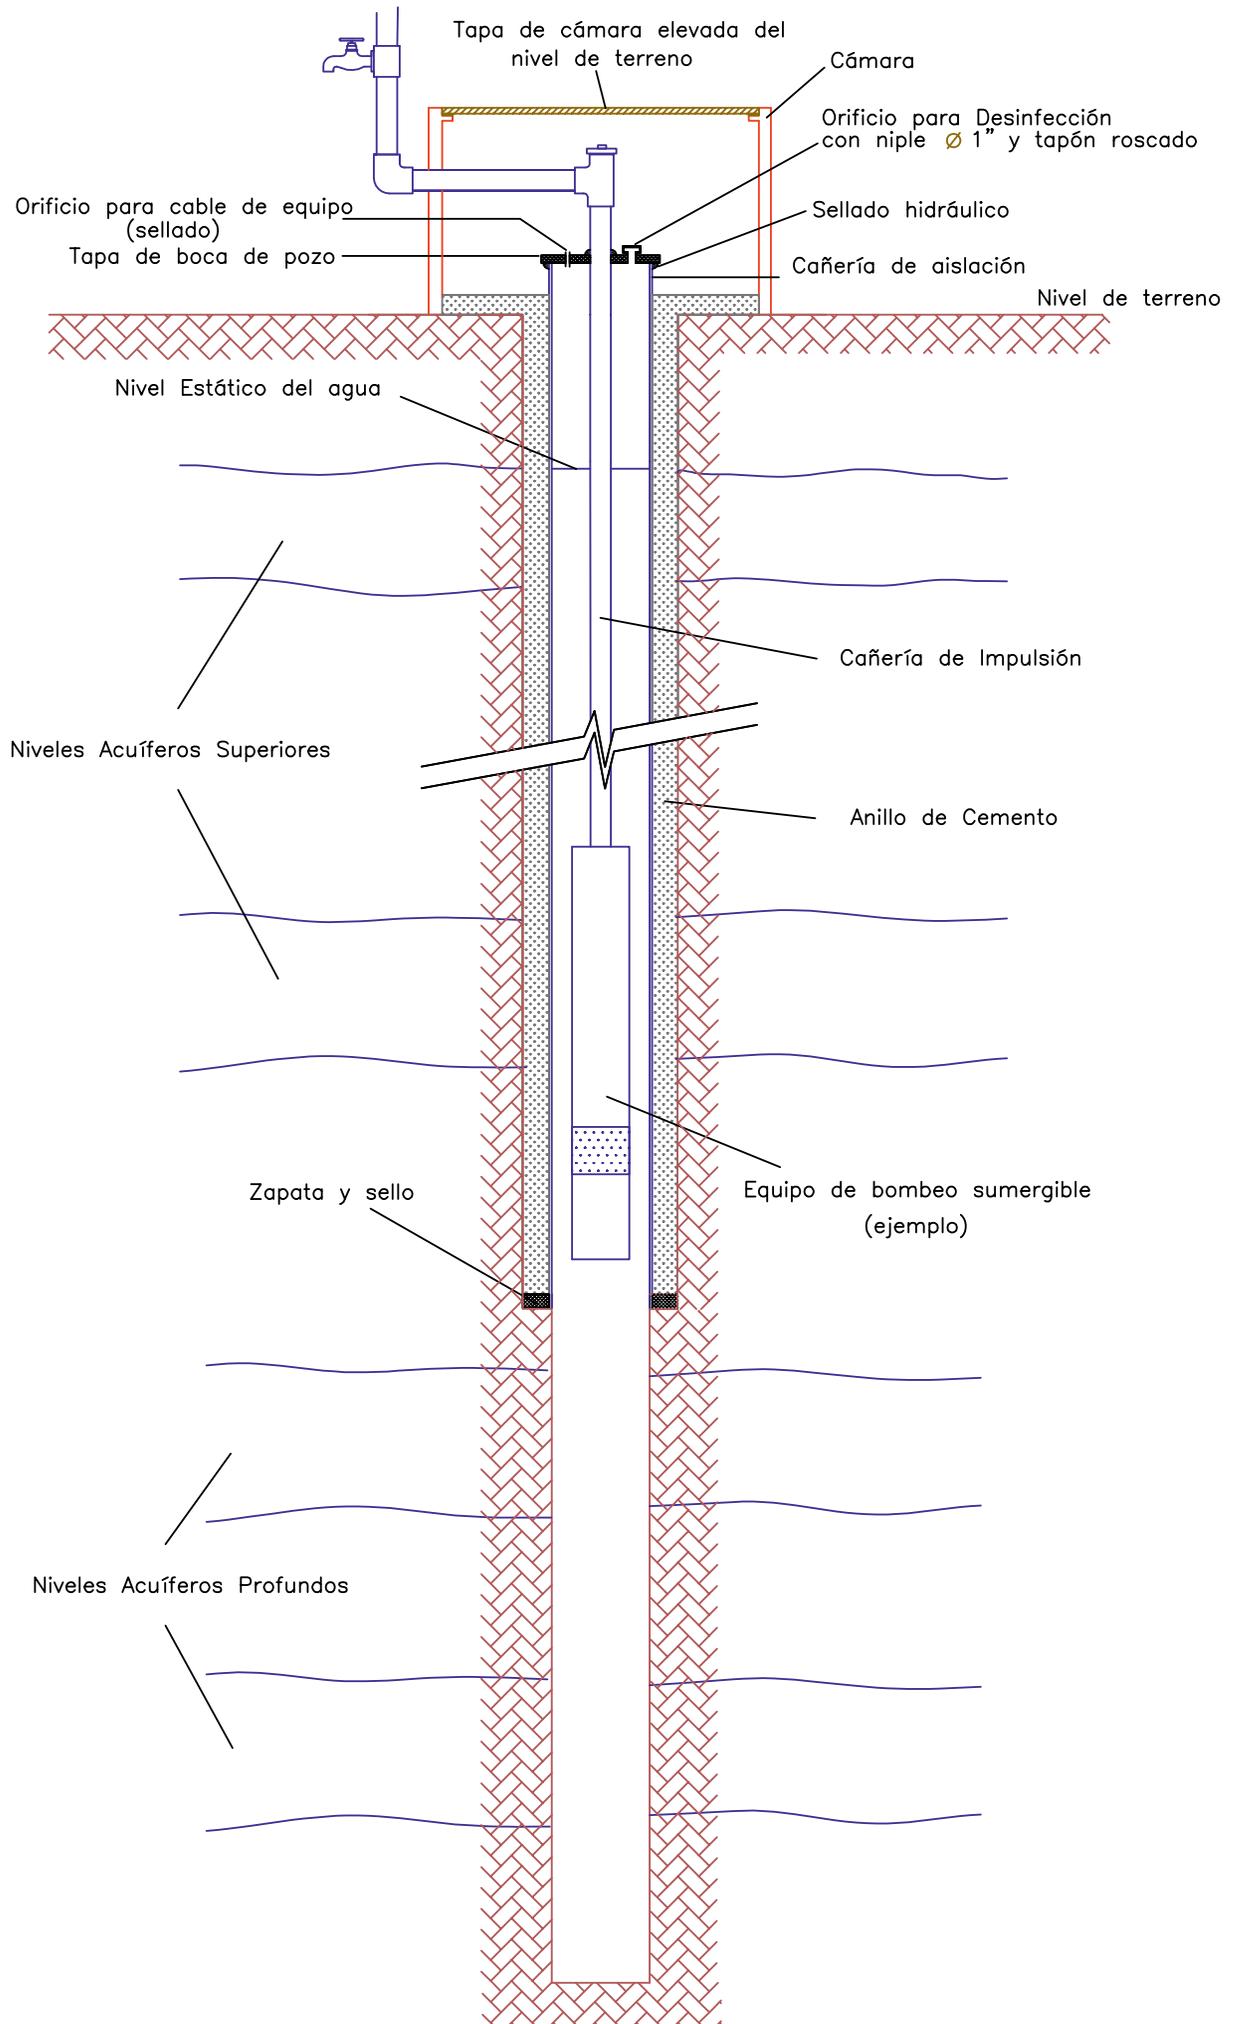

**CORTE ESQUEMÁTICO DE PERFORACIÓN (sin entubamiento de zona productiva)**  
**PLANO Rhe N° 11/02**